

EOCHAIR EOLAIS LÉARSCÁILE

 Teorainn Forbartha an Bhaile


 Crios 1

Inis Córthaidh – Úsáid Cuspóirí Eriosaíthe

-  Pobal agus Oideachas (CE)
-  Spás Oscailte agus Conláiste (OS)
-  Cónaitheach Nua / Díús Íseal (R2)
-  Cónaitheach Nua / Meándlús Íseal (R1)
-  Cónaitheach Reatha agus Inlíonadh / Meándlús (R)
-  Tionpar agus Fónais (TU)
-  Tionsclaíoch agus Tráchtáil agus Úsáidí Coibhneasacha (IC)
-  Fónais Phoiblí (PU)
-  Lárionad Comharsanachta (N)
-  Lár an Bhaile (TC)
-  Úsáidí Tráchtála agus Measctha (CI)
-  Úsáid Mheasctha agus Chónaitheach (MR)

Crios 1 – Soilsiú Poiblí & Cosáin

-  1. Bóthar Abhainn Clonhaston
-  2. Clonhaston
-  12. Eastáit Tionsclaíochta

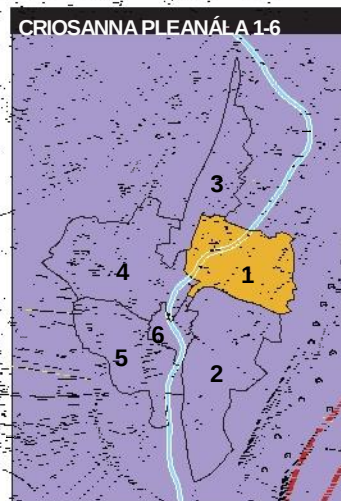

TRASNU ABHANN FÉIDEARTHÁ

ÚASGHRÁDU

1
Crios 1

2

ÚASGHRÁDU



Crios

Plean Forbartha Baile agus Purláin Inis Córthaidh 2008 - 2014

TEIDEAL

Crios 1: Clonhaston/Blackstoops Cónaitheach

UIMH. LÉARSCÁILE

4

Crios 1: Clonhaston/Blackstoops
Cónaitheach

Léarscáil 4

Léarscáil 4

Forbhreathnú den Limistéar

Tá an ceantar seo tar éis fanacht réasúnta neamhfhorbartha le linn tréimhse dheiridh an phlean de bharr easpa áiseanna líonra séarachais. Rithfidh seachbhóthar an N11 réasúnta cóngarach do Clonhaston, ar an taobh thoir den bhaile agus aithníonn na Comhairlí suíomh straitéiseach na dtailte seo ar mhaithe le freastal ar fhás pleanáilte sa todhchaí. Aithníonn na Comhairlí cumas ollmhór an chríosaithe Cónaitheach agus Úsáide Measctha Blackstoops agus an tábhacht a bhaineann le forbairt na háite a bhaint amach ar bhealach chomhordaithe agus pleanáilte.

Rochtain & Nascálacha


Spreagfar tréscaoilteacht mhaith agus rochtain éasca idir forbairtí nua agus forbairtí reatha mar aon le háiseanna pobail. Leagfar an bhéim ar chruthú nascálacha idir eastáit chónaitheacha agus chun na limistéir seo a cheangal le lár an bhaile agus saoráidí siopadóireachta áise áitiúla.

Dearadh Uirbeach


Féachfaidh na hÚdaráis Phleanála le cur chuige nuálaíoch ar dhearadh ailtireachta d'eastáit chónaitheacha nua agus beidh gá le dearadh uirbeach ar ardchaighdeán. Spreagfar forbairt inmharthana a chomhlánfadh na húsáidí tadhlaacha atá bunaithe agus a chuirfeadh le timpeallacht thógtha agus nádúrtha ar ardchaighdeán a sheachadadh sa cheantar seo. Beidh tábhacht faoi leith ag baint le soláthar ionad comharsanachta chomhtháite agus áiseanna pobail laistigh den chríos seo.

Seirbhísí


Tá codanna den cheantar seirbhísithe ag uisce poiblí, séaraigh bhréana poiblí agus séaraigh stoirme poiblí. Mar sin féin, tá líon áirithe srianta laistigh den cheantar seo maidir le seirbhísí poiblí. Go háirithe, baineann na srianta seo leis an leibhéal acmhainneachta atá ann cheana féin laistigh de chóras cóireála fuíolluisce Bhaile Inis Córthaidh agus bonneagar an phiopa féin ag roinnt suímh laistigh den cheantar.

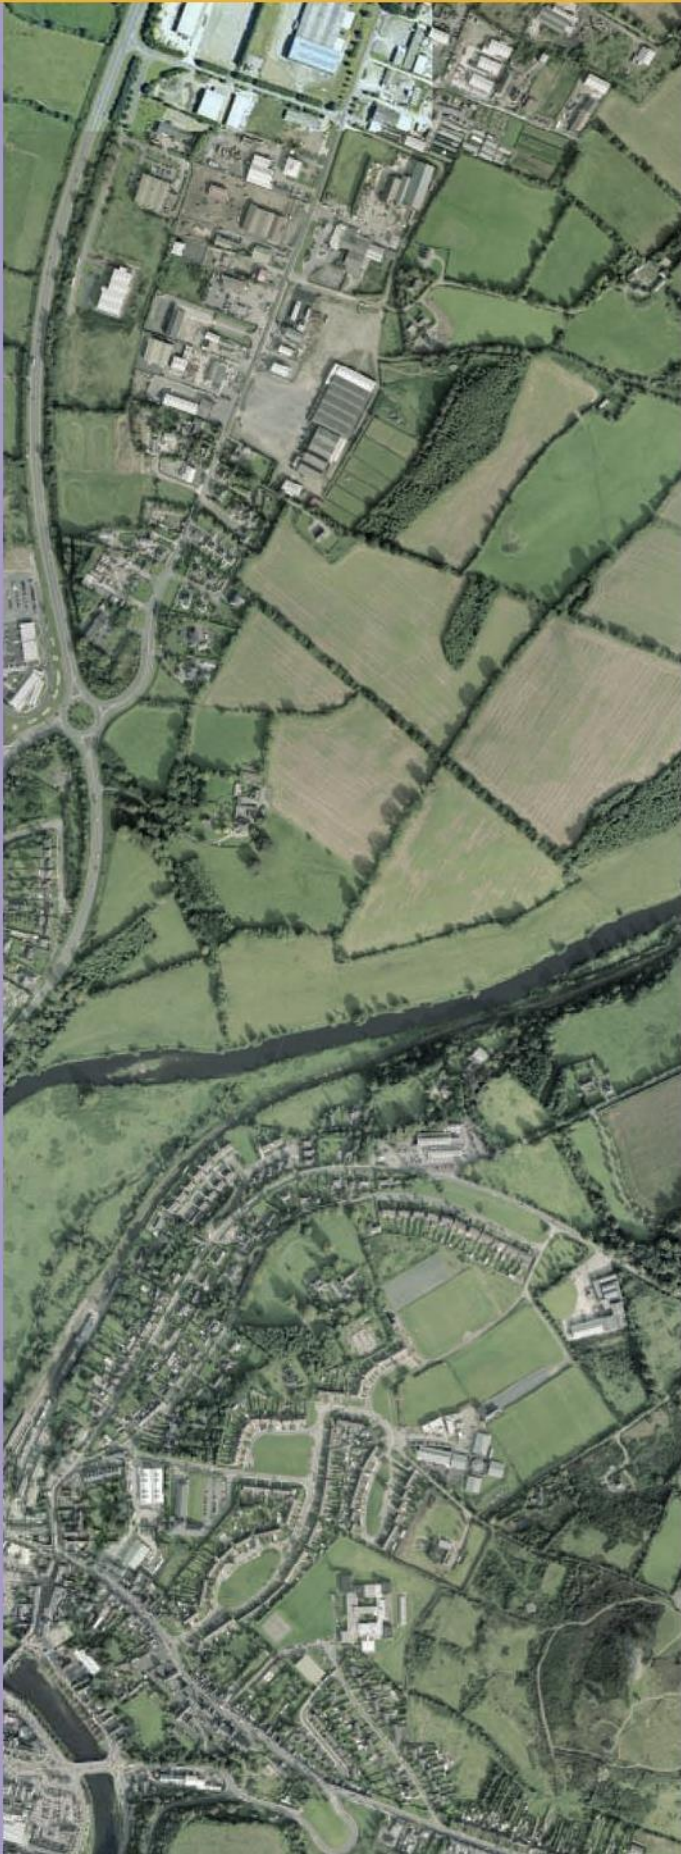

Amharc ón aer

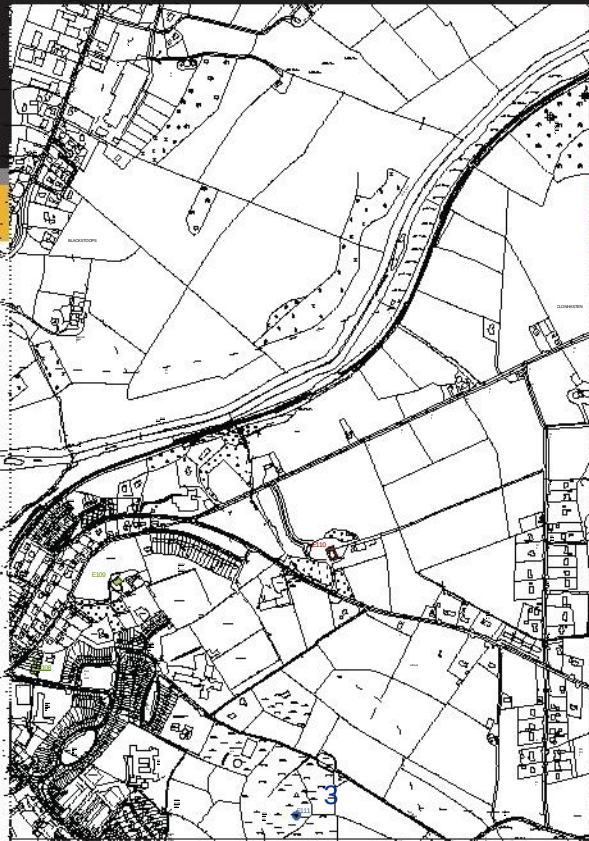

Struchtúir faoi Chosaint

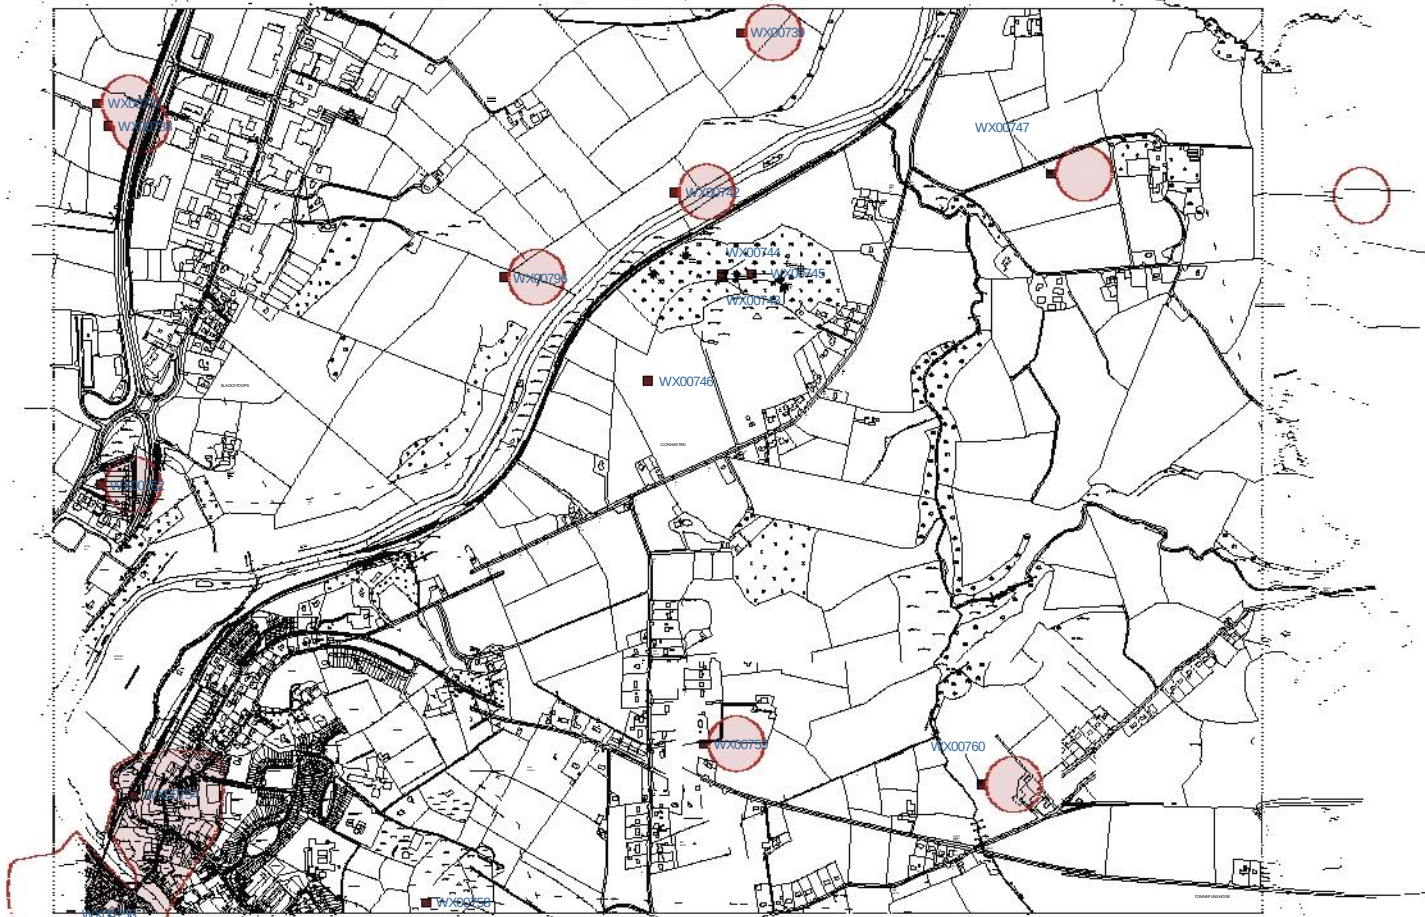

Ceantair le Cumas Seandálaíochta